




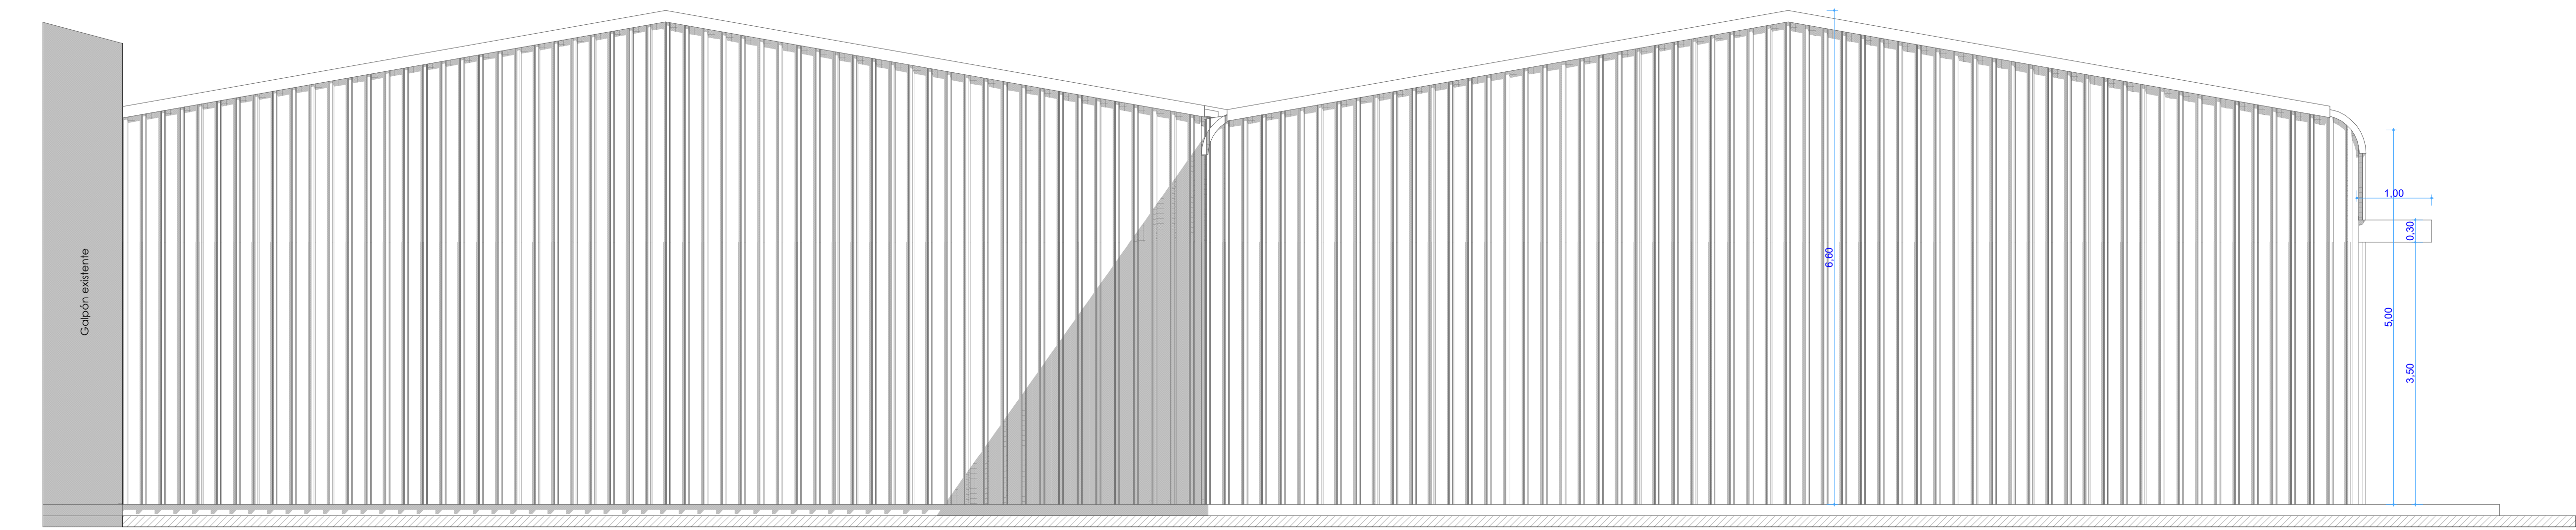


Elevación Sur

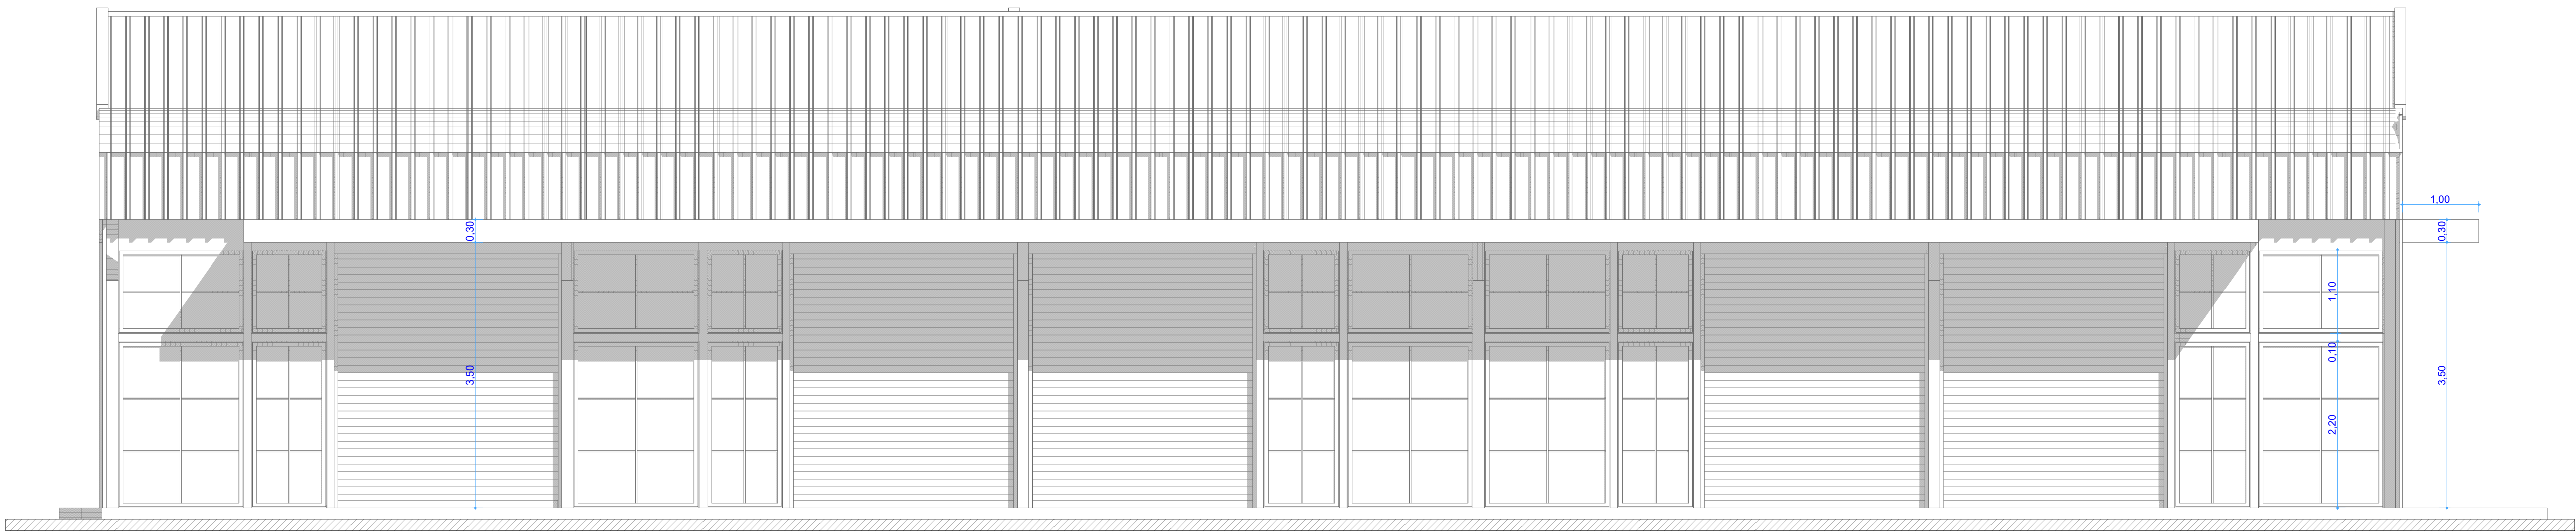

Elevación Oriente

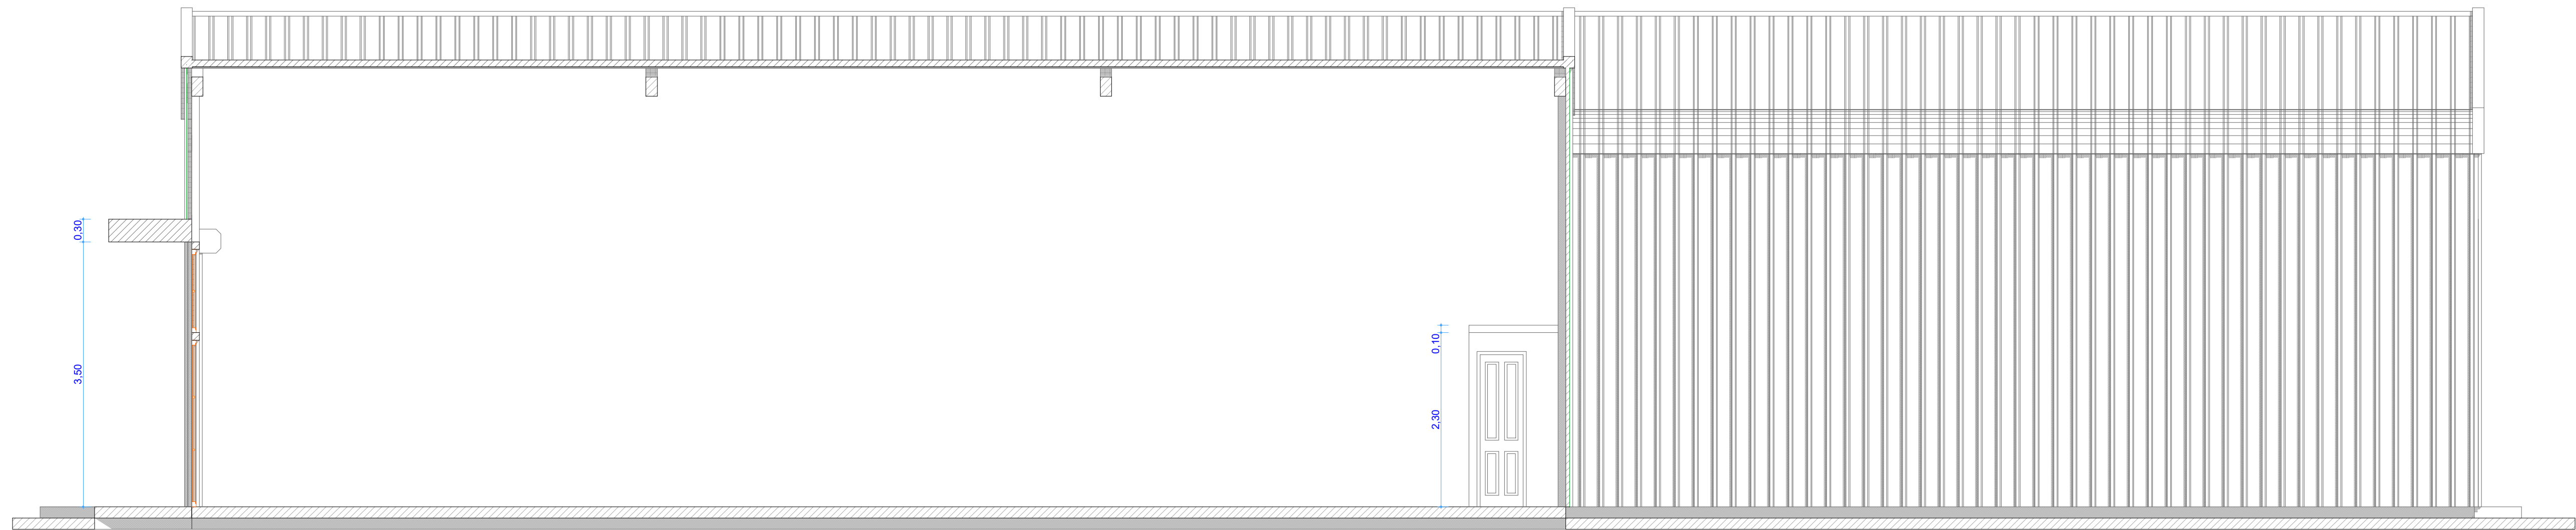

Corte-Elevación Poniente

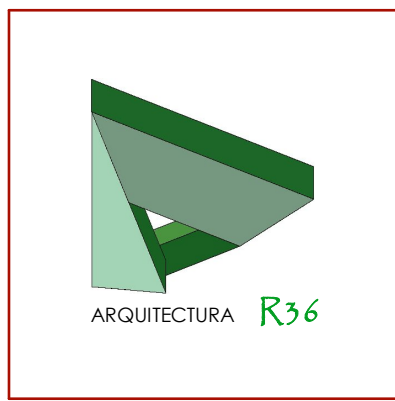

Ampliación Puerto Seco
Bodegas (50 a 56)

Ubicación:
AVDA. LAS INDUSTRIAS 6800
LOS ANGELES

Rol N° 942-19

Propietaria
INMOBILIARIA
PUERTO SECO LTDA.

Rol 76.539/042-7
Rep. Leg. Sebastián Donoso O. Rol 6.305.355-4


Arquitecto
ROBERTO CERDA FRANCO
Lord Cochran 351-C LOS ANGELES
Cel. 9 7861 1781
Email robertocerdafanco@gmail.com

Contenido:
- ELEVACIONES


Escala: Lámina:
1:50 3 de 4

Edición: Mayo 2024


DIRECTORA DE OBRAS
MUNICIPALIDAD de LOS ANGELES

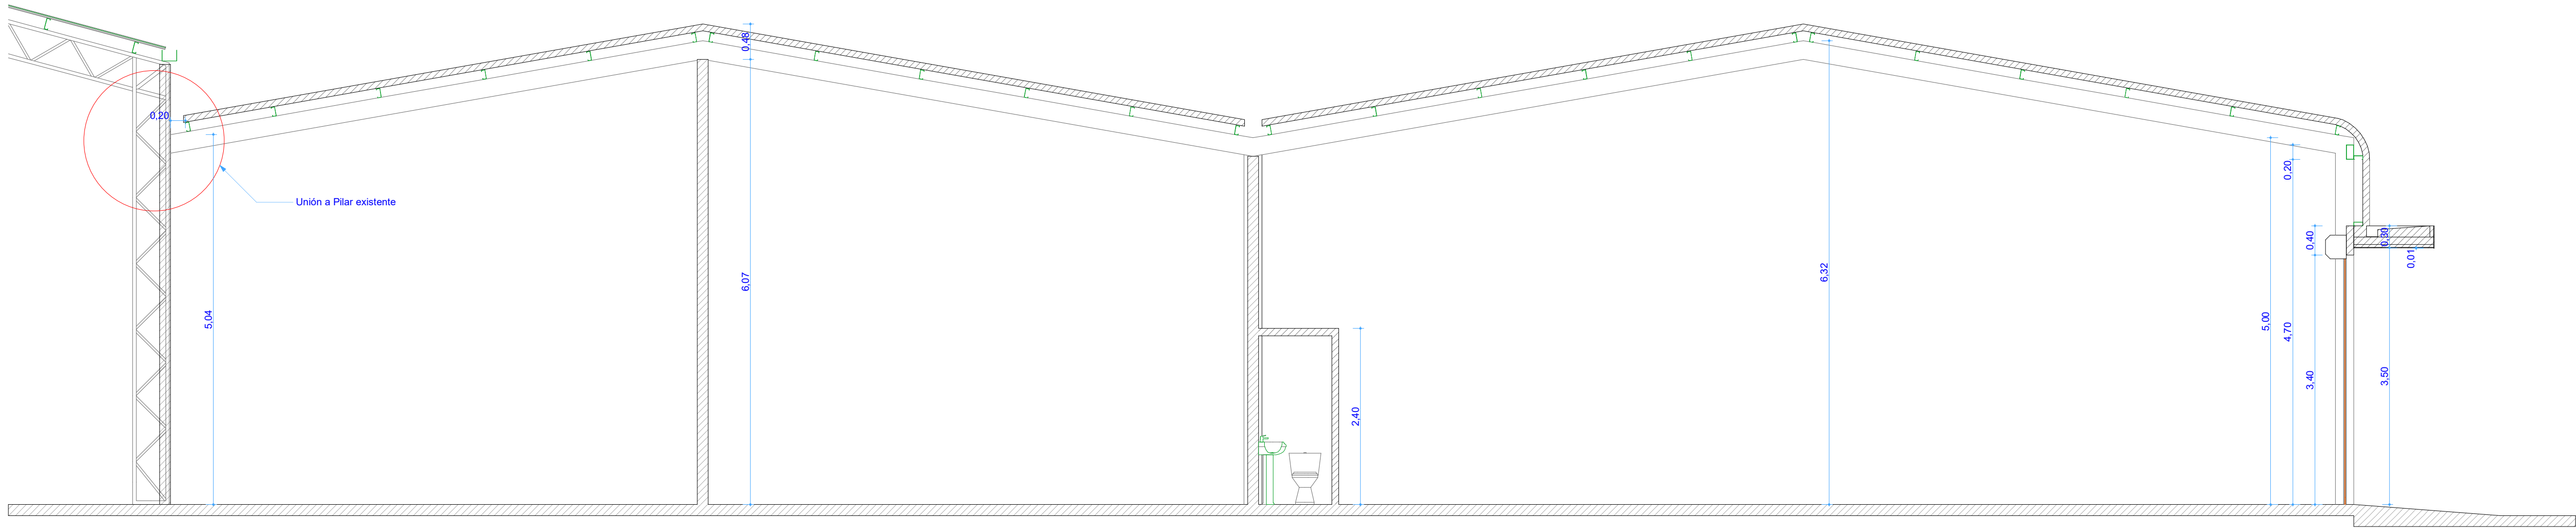

Corte B - B

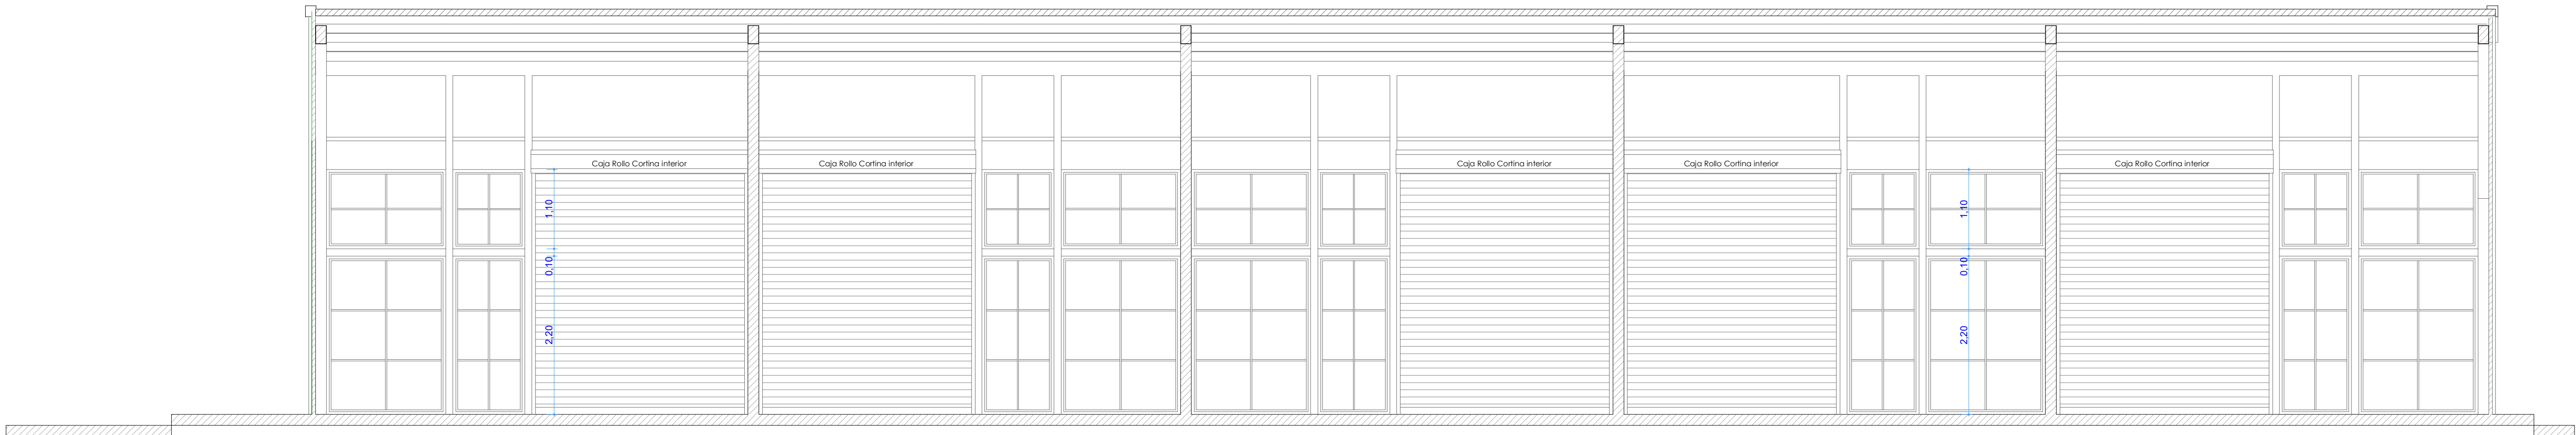

Corte C - C

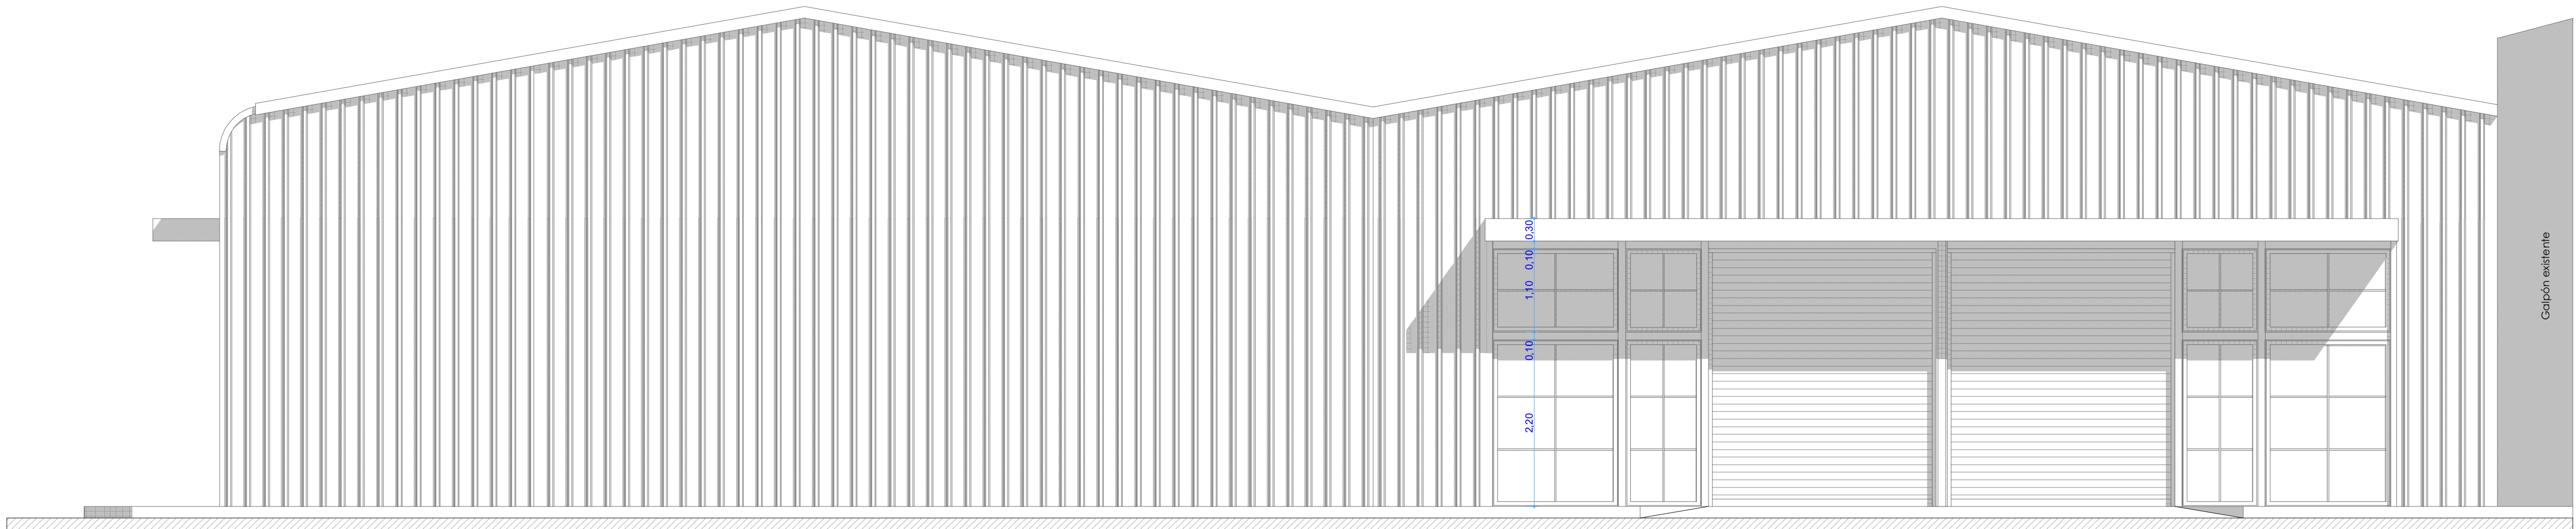

Elevación Norte



Ampliación Puerto Seco Bodegas (50 a 56)

Ubicación:
AVDA. LAS INDUSTRIAS 6800
LOS ANGELES

Rol N° 942-19

Propietaria
**INMOBILIARIA
PUERTO SECO LTDA.**
Rut 76.339.040-7
Rep. Leg. Sebastián Donoso O. Rut 6.305.355-4

Arquitecto
ROBERTO CERDA FRANCO
Lord Cochran 351-C LOS ANGELES
Cel. 9 7861 1781
Email robertocerdafranco@gmail.com

Contenido:
- ELEVACIONES

Escala: 1:50

Lámina:
4 de 4

Edición: Mayo 2024

DIRECTORA DE OBRAS
MUNICIPALIDAD de LOS ANGELES